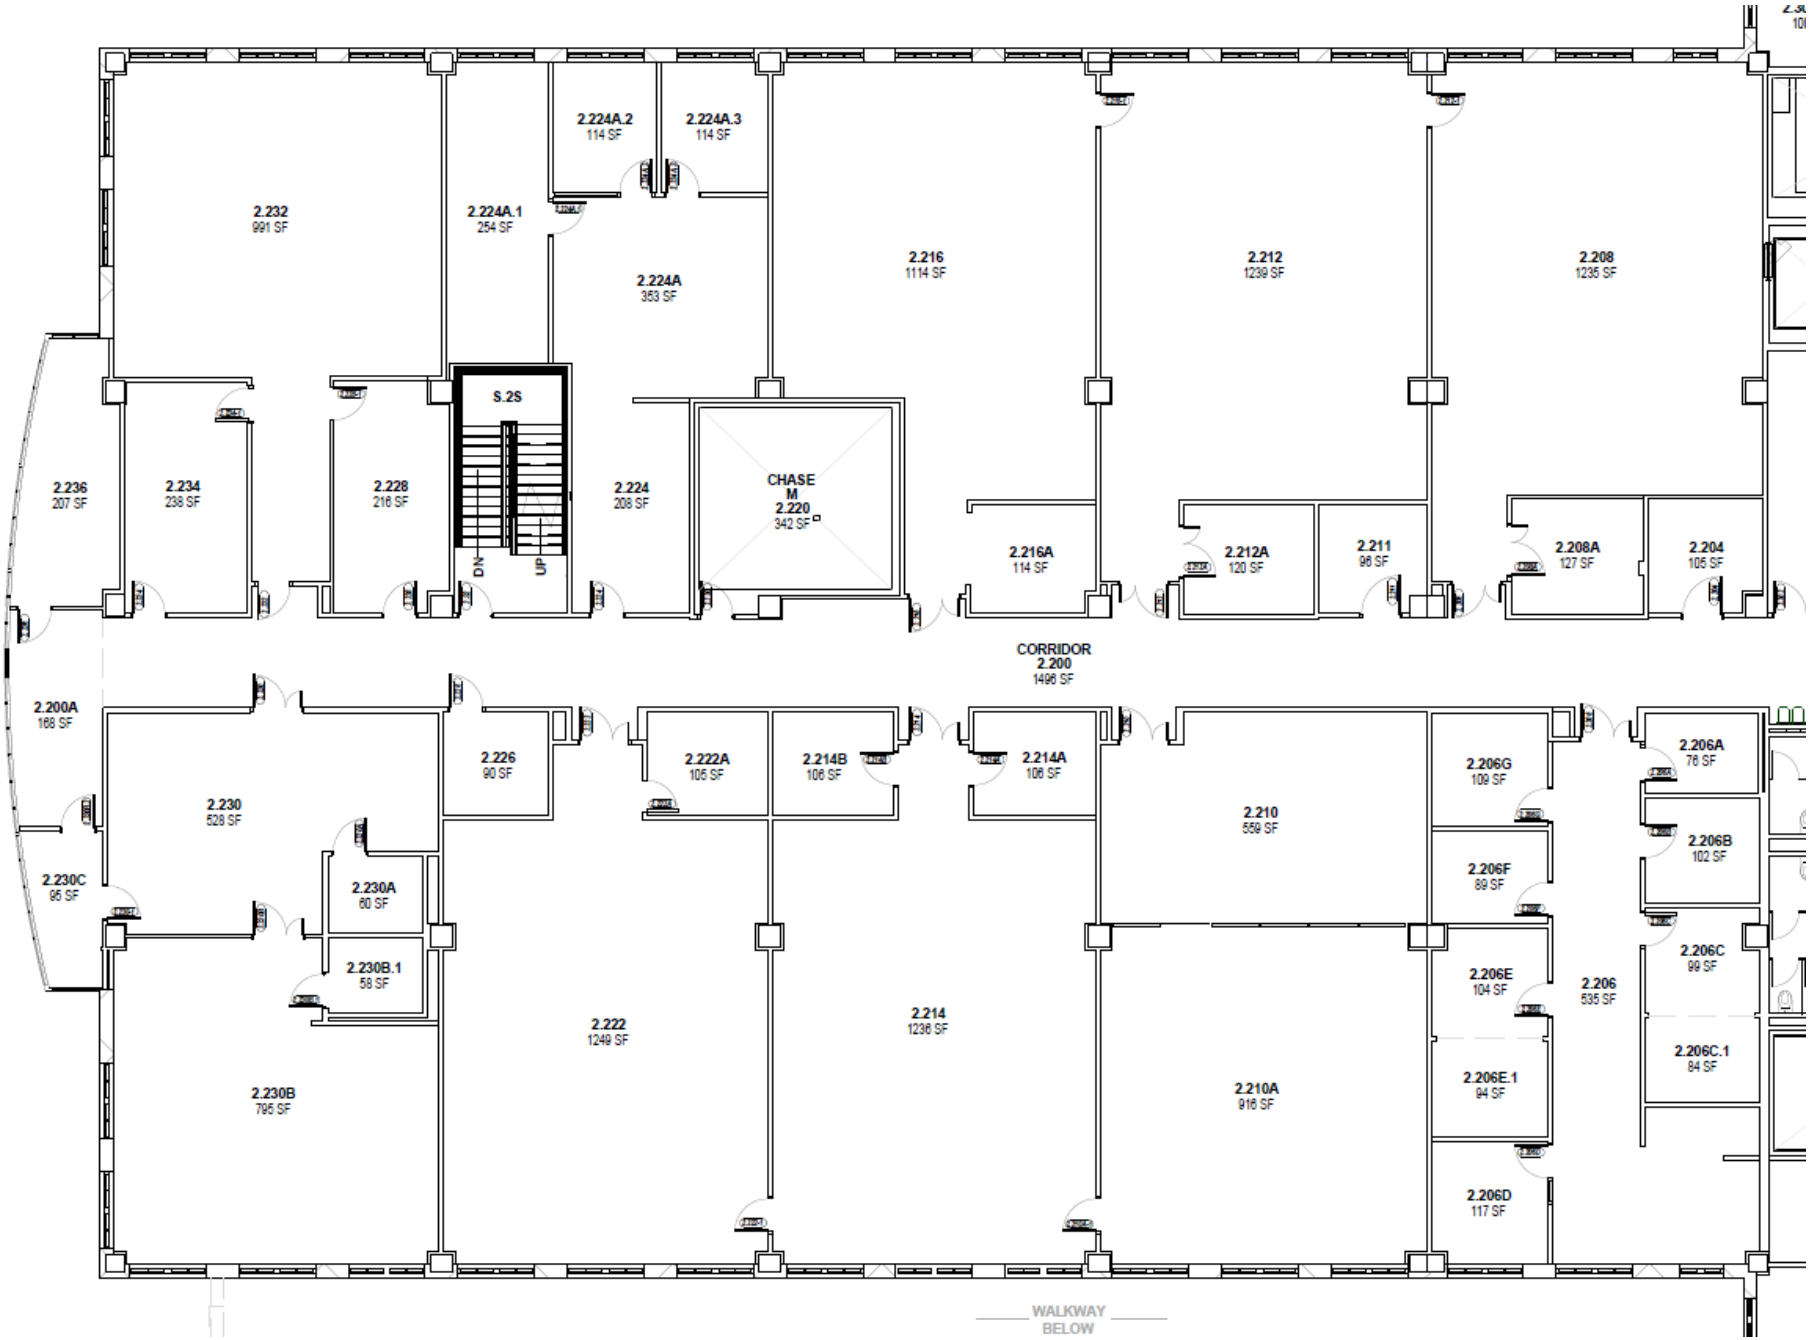
2.232
991 SF
2.224A.1
254 SF
2.224A.2
114 SF
2.224A.3
114 SF
2.224A
353 SF
2.216
1114 SF
2.212
1239 SF
2.208
1235 SF
S.2S
2.236
207 SF
2.234
238 SF
2.228
216 SF
DN
UP
2.224
208 SF
CHASE
M
2.220
342 SF
2.216A
114 SF
2.212A
120 SF
2.211
96 SF
2.208A
127 SF
2.204
105 SF
CORRIDOR
2.200
1496 SF
2.200A
168 SF
2.226
90 SF
2.222A
105 SF
2.214B
106 SF
2.214A
106 SF
2.206G
109 SF
2.206A
76 SF
2.230
528 SF
2.210
559 SF
2.206B
102 SF
2.230C
95 SF
2.230A
60 SF
2.206F
89 SF
2.230B.1
58 SF
2.206E
104 SF
2.206C
99 SF
2.222
1249 SF
2.214
1236 SF
2.206
535 SF
2.230B
795 SF
2.210A
916 SF
2.206E.1
94 SF
2.206C.1
84 SF
2.206D
117 SF
WALKWAY
BELOW